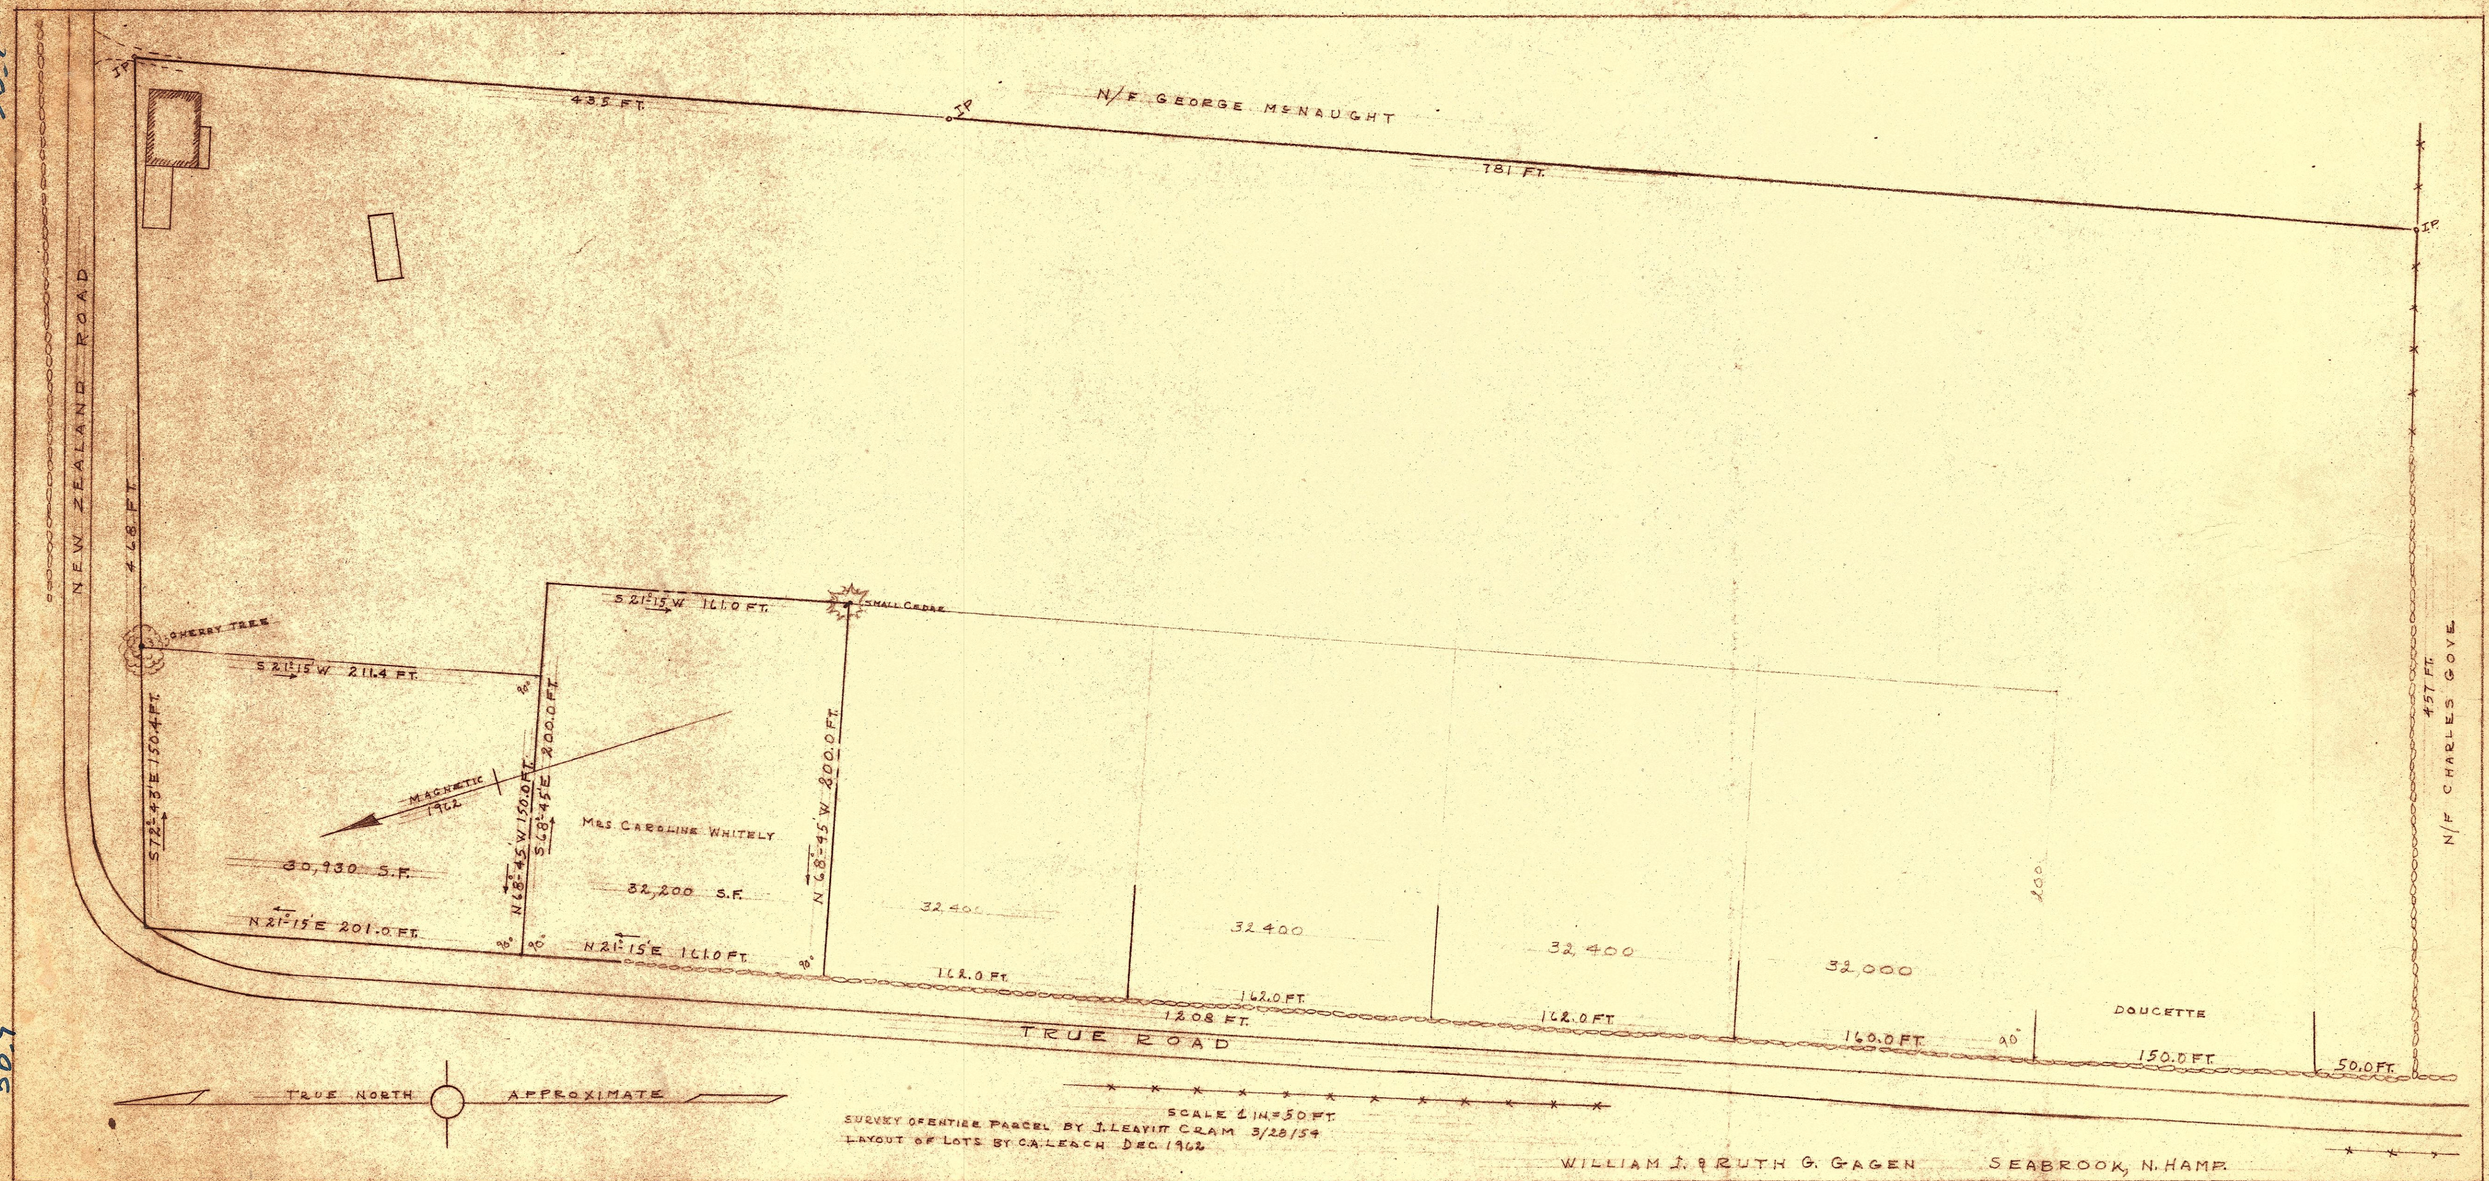
435 FT.
N/F GEORGE McNAUGHT
781 FT.
IP
NEW ZEALAND ROAD
468 FT.
CHERRY TREE
S 21°-15' W 211.4 FT.
S 72°-45' E 150.4 FT.
S 21°-15' W 111.0 FT.
SMALL CEDAR
200.0 FT.
N 68°-45' W 150.0 FT.
S 68°-45' E
MAGNETIC 1962
Mrs CAROLINE WHITELY
30,930 S.F.
32,200 S.F.
N 21°-15' E 201.0 FT.
N 21°-15' E 111.0 FT.
N 68°-45' W 200.0 FT.
32,400
32,400
32,400
32,000
162.0 FT.
162.0 FT.
160.0 FT.
150.0 FT.
50.0 FT.
1208 FT.
TRUE ROAD
DOUCETTE
457 FT.
N/F CHARLES GOVE
TRUE NORTH
APPROXIMATE
SCALE 1 IN.=50 FT.
SURVEY OF ENTIRE PARCEL BY J. LEAVITT CRAM 3/28/54
LAYOUT OF LOTS BY C.A. LEACH DEC. 1962
WILLIAM J. & RUTH G. GAGEN SEABROOK, N. HAMP.